

Огранак Електродистрибуција Нови Сад

Нови Сад, Булевар ослобођења 100, телефон +381 21 4821222, телефакс +381 21 520422
ТР-ЕНП-02.64/5

Нови Сад, 02.11.2016. године

МОЈСИН ГЕНАДИЈ

Број: 86.1.1.0.-Д-07.02.-291605-16

ВЕСЕЛИНА МАСЛЕШЕ бр. 12/10

21000 НОВИ САД

ПРЕДМЕТ: Достава Решења о одобрењу за прикључење

Спецификација трошкова:

Редни број	Врста добра и услуге	Вредност из уговора или ценовника(РСД)	Стопа ПДВ (%)	ПДВ (РСД)	УКУПНО (РСД)
1.	Трошкови прикључка	50,615.50	20.00	10,123.10	60,738.60
2.	Део трошкова система насталих због прикључења објекта	12,576.46	20.00	2,515.29	15,091.75
УКУПНО:		63,191.96	20.00	12,638.39	75,830.35

Укупне трошкове прикључка у износу од 75,830.35 динара уплатите према року датом у Решењу, на рачун "ЕПС Дистрибуција" д.о.о Београд - Огранак Електродистрибуција Нови Сад број: 160-920006-96 који се води код "Банца Интеса". Средства треба уплатити најкасније у року од 15 дана од правоснажности решења, да би се у "ЕПС Дистрибуција" д.о.о Београд, на време покренуле активности из овог предмета у дефинисаном року.

Молимо Вас да на уплатници обавезно наведете позив на број Решења 86.1.1.0.-Д-07.02.-291605-16.

За евентуалне допунске информације изволите се обратити на телефон 48 21 499.

С поштовањем!

Доставити:

- Наслову
- Писарници



Директор

Милан Тешовић, дипл. инж.

м



„ЕПС Дистрибуција“ д.о.о. Београд
Огранак Електродистрибуција Нови Сад
Нови Сад, Булевар ослобођења 100, тел.: 021/4821-222, факс 021/520-422

Број: 86.1.1.0-Д-07.02.-291605-16

Датум: 02.11.2016. године

Одлучујући о захтеву странке Мојсин Генадиј, Нови Сад, Веселина Маслеше бр. 12/10, за издавање одобрења за прикључење објекта на дистрибутивни систем електричне енергије од 26.10.2016. године, на основу чланова 140. до 147. и 392. до 395. Закона о енергетици ("Сл. гласник РС", бр. 145/14), чланова 192. став 1. и 199. Закона о општем управном поступку ("Сл. лист СРЈ", бр. 33/97, 31/01, "Сл. гласник РС" бр. 30/10), чланова 7.-11., 42. и 45. Уредбе о условима испоруке и снабдевања електричном енергијом ("Сл. гласник РС", бр. 63/13), тачака 3.2 и 3.3 Правила о раду дистрибутивног система ("Сл. гласник РС", бр. 8/10, 2/14 и 42/14), Методологије за одређивање трошкова прикључења на систем за пренос и дистрибуцију електричне енергије ("Сл. гласник РС", бр. 77/12), и одлуке о преносу овлашћења и утврђивању надлежности и одговорности, број: 05.000.-08.01.-36048/37-16 од 11.07.2016. године, доноси се

РЕШЕЊЕ

УСВАЈА СЕ захтев странке: Мојсин Генадиј, Нови Сад, Веселина Маслеше бр. 12/10, број захтева 86.1.1.0-Д-07.02.-291605-16 од 26.10.2016. године и даје одобрење за прикључење објекта: породична стамбена зграда, Нови Сад, Светислава Ивана Петровића ББ (парц. бр. 2628/7 К.О. Нови Сад III) уз следеће услове:

1. Услови које треба да задовољи инсталација у објекту и објекат који се прикључује:

Намена објекта: стамбени

Напон на који се прикључује објекат: **0.4 kV**

Одобрена снага: **17.25 kW**

Називна струја главних осигурача: **25 A**

Фактор снаге: изнад **0.95**

Опис простора и положаја мерног места:

На регулационој линији (према скици у прилогу) обезбедити простор, ширине 700 mm и висине 1,790 mm за уградњу слободностојећег постоља САБП-600 на које ће се монтирати орман мерног места (ОММ) типа ПОММ-2/Х. У случају зидане оградe, на висини 1 (један) m од коте терена, обезбедити простор, ширине 700 mm, висине 790 mm и дубине 220 mm као и 3 (три) отвора за уводнице Φ 32 mm.

Услови заштите од индиректног напона додира, преоптерећења и пренапона:

Заштиту од индиректног додира извести аутоматским искључењем напајања према ТТ разводном систему.

Услови постављања инсталације у објекту иза прикључка (обавеза странке):

Заштитне уређаје на разводној табли (РТ) инсталације објекта прилагодити главним осигурачима на мерном месту и извести у складу са важећим техничким прописима.

Од ОММ до РТ у објекту обезбедити четворожилни вод максималног пресека 25 mm^2 одговарајућег типа. У РТ обезбедити прикључне стезалке за увезивање фазних (L1, L2, L3) проводника, заштитног (РЕ) и неутралног (N) проводника.

Уколико странка жели да обезбеди непрекидно напајање својих уређаја у случају кvara, неопходно је да као алтернативно напајање обезбеди могућност агрегатског напајања своје опреме, под условом да се, претходном обавезном уградњом одговарајуће блокаде, напон агрегата не пласира у мрежу дистрибутивног система електричне енергије "ЕПС Дистрибуција" д.о.о. Београд - Огранак Електродистрибуција Нови Сад.

2. Технички опис прикључка:

Врста прикључка: типски прикључак - Г13Б, надземно- подземни

Карактер прикључка: трајни

Место прикључења објекта: мерни орман, иза мерног уређаја.

Место везивања прикључка на систем: планирана надземна нисконапонска мрежа у улици Светислава Ивана Петровића

Опис прикључка до мерног места: од стуба до ОММ обезбедити кабловски прикључак типа и пресека $\text{PP00 } 4 \times 16 \text{ mm}^2$.

Опис мерног места: на ивици парцеле, заједно са Цвијановић Гораном (бр. захтева: 86.1.1.0-Д-07.02-294628-16), поставити ОММ типа ПОММ-2/Х који је опремљен мерним уређајем, једнополним аутоматским прекидачима (осигурачи) и прикључним стезалкама.

Мерни уређај: бројило активне енергије је двотарифно, а начин прикључења је директан. Класа тачности бројила активне енергије је 2, односно индекса класе "А", опсега $5(10) \geq 40 \text{ A}$.

Управљачки уређај: обухваћен у склопу бројила.

Заштитни уређаји: једнополни аутоматски прекидачи (аутоматски осигурачи), карактеристике окидања Ц, прекидне моћи 6 kA.

3. Трошкови прикључка:

Трошкови прикључка израчунати према важећем Ценовнику трошкова прикључка важе на дан 02.11.2016. године и износе:

3.1	Трошкови прикључка:	50,615.50	РСД.
3.2	Део трошкова система насталих због прикључења објекта:	12,576.46	РСД.
Укупно (без обрачунаог ПДВ):		63,191.96	РСД.

Трошкове прикључка сноси подносилац захтева за прикључење.

4. Услови испоруке електричне енергије:

Место предаје електричне енергије: мерни орман, иза мерног уређаја.

Услови и квалитет испоруке електричне енергије су у складу са Законом о енергетици ("Сл. гласник РС", бр. 145/14), Уредбе о условима испоруке и снабдевања електричном енергијом ("Сл. гласник РС", бр. 63/13), Правилима о раду дистрибутивног система ("Сл. гласник РС", бр. 8/10, 2/14 и 42/14) и другим техничким прописима.

Електроенергетска опрема се димензионише на максимално дозвољену струју трофазног кратког споја 6 kA.

За елиминисање пролазног земљоспоја примењује се:

- једнополни земљоспојни прекидач са брзином деловања мањом од 0.2 s,
- земљоспојна заштита на изводном прекидачу са временом трајања до 0.5 s,
- на изводима 20 kV у ТС 110/20 kV/kV је примењено аутоматско поновно укључење (АПУ) са два покушаја. У првом се врши брзо АПУ са безнапонском паузом (трајање) од 0.3 sec. Ако је квар и даље присутан, врши се други покушај укључења после безнапонске паузе (трајање) до 3 минута (споро АПУ). Уколико је и надаље присутан квар, заштита извршава трајно искључење 20 kV извода, након чега се приступа локализацији квара и његовом отклањању.

Уколико странка радом својих уређаја проузрокује изобличење синусоиде напона и струје, "ЕПС Дистрибуција" д.о.о. Београд - Огранак Електродистрибуција Нови Сад ће странци обуставити испоруку електричне енергије све док се не отклоне узроци сметњи.

5. Остали услови:

У случају одустајања од прикључења уплаћена средства се могу вратити умањена за трошкове обраде предмета и стварно настале трошкове прикључка.

Прикључење објекта је могуће након:

- 5.1. подношења захтева за изградњу прикључка;
- 5.2. закључивања уговора о снабдевању, у складу са чланом 145, став 1, Закона о енергетици ("Сл. гласник РС", бр. 145/14);
- 5.3. регулисања приступа систему и балансне одговорности.

6. Рокови:

Решење се издаје на рок од 2 године. Наведени рок почиње да тече од дана доношења решења. У том року подноси се захтев за изградњу прикључка објекта на дистрибутивни систем електричне енергије, у складу са тачком 7. овог решења.

Захтев за продужење рока важења овог решења подноси се најкасније 30 дана пре истека датог рока.

Рок за изградњу прикључка, односно за реализацију услова наведених у тачки 2. је 4 (четири) месеца од уплате трошкова прикључка наведених под тачком 3. овог решења, уз услов да странка уз захтев за прикључење објекта достави валидну документацију наведену под тачком 7. овог решења, а најмање 40 дана пре техничког прегледа и прикључења.

Вредност трошкова прикључка наведених у тачки 3. овог решења је на снази до прве наредне измене Ценовника трошкова прикључка. Средства уплатити у року од 15 дана од правоснажности овог Решења да би "ЕПС Дистрибуција" д.о.о. Београд - Огранак Електродистрибуција Нови Сад на време покренула активности из овог предмета у дефинисаном року.

7. Захтев за прикључење:

Захтев за изградњу прикључка подноси власник објекта који се прикључује. Уз захтев за изградњу прикључка прилаже се:

1. Употребна дозвола или потврда овлашћеног извођача радова да електрична инсталација објекта испуњава прописане техничке услове (образац Огранка Електродистрибуције Нови Сад).
2. Доказ о извршеном испитивању електричне инсталације од стране овлашћене организације.

Прилози:

Прилог 1 - Скица прикључка на дистрибутивни систем електричне енергије,

Прилог 2 - Скица ормана мерног места.

8. Прикључење објекта на дистрибутивни систем електричне енергије:

Прикључење објекта странке на дистрибутивни систем електричне енергије је могуће након изградње прикључка, закључивања уговора о снабдевању са изабраним снабдевачем и регулисања приступа систему и балансне одговорности.

Странка је дужна да уговор о снабдевању са изабраним снабдевачем, закључен у складу са чланом 145, став 1, Закона о енергетици ("Сл. гласник РС", бр. 145/14), достави најкасније 15 дана од дана завршетка изградње прикључка и од тада почиње да тече рок од 15 дана за прикључење.

Уколико странка не достави закључен уговор из претходног става и не регулише приступ систему и балансну одговорност у остављеном року од 30 дана, сматраће се да је странка одустала од прикључења и извршиће се демонтажа изграђеног прикључка о трошку странке.

Напомена:

Списак снабдевача који су регистровани за учешће на тржишту електричне енергије води ЈП "Електромережа Србије", Војводе Степе 412, Београд и може се наћи на сајту www.ems.rs

Образложење

Према члану 143. Закона о енергетици, енергетски субјекат за дистрибуцију електричне енергије одређује место прикључења, начин и техничке услове прикључења, место и начин мерења електричне енергије, рок прикључења и трошкове прикључења.

Место прикључења на дистрибутивни систем електричне енергије је место разграничења одговорности над објектима између "ЕПС Дистрибуција" д.о.о. Београд - Огранак Електродистрибуција Нови Сад и Странке. Електроенергетски објекти до места прикључења су власништво "ЕПС Дистрибуција" д.о.о. Београд - Огранак Електродистрибуција Нови Сад, а објекти који се налазе иза места прикључења су власништво Странке. На месту прикључења се обавља испорука електричне енергије.

Мерно место је тачка у којој се повезује опрема за мерење испоручене електричне енергије.

Прикључак је скуп водова, опреме и уређаја којима се инсталација објекта крајњег купца физички повезује са дистрибутивним системом, од места разграничења одговорности за предату енергију до најближе тачке на систему у којој је прикључење технички, енергетски и правно могуће, укључујући и мерни уређај.

Инвеститор прикључка са орманом мерног места је "ЕПС Дистрибуција" д.о.о. Београд - Огранак Електродистрибуција Нови Сад, у складу са важећим прописима.

Странка Мојсин Генадиј је поднела захтев дана 26.10.2016. године, за издавање одобрења за прикључење породичне стамбене зграде на дистрибутивни систем електричне енергије "ЕПС Дистрибуција" д.о.о. Београд - Огранак Електродистрибуција Нови Сад. Уз захтев странка је приложила Грађевинску дозволу бр. V-351-566/13 од 03.10.2013. године. У поступку решавања захтева странке утврђено је да постоје услови за прикључење електричних уређаја на дистрибутивни систем електричне енергије "ЕПС Дистрибуција" д.о.о. Београд - Огранак Електродистрибуција Нови Сад.

Будући да је захтев странке основан, одлучено је као у диспозитиву Решења. Републичка административна такса за ово решење, у износу од 500.00 динара, наплаћена је на основу Закона о административним таксама, тарифни број 3.

Упутство о правном средству: Против овог решења допуштена је посебна жалба Агенцији за енергетику Републике Србије у року од 15 дана од дана пријема решења, путем "ЕПС Дистрибуција" д.о.о. Београд - Огранак Електродистрибуција Нови Сад. Жалба се предаје писмено или саопштава усмено на записник, са административном таксом од 430.00 динара.

Напомена: За евентуалне допунске информације обратите се на ☎: 48-21-499 (Служба за енергетику).

Доставити:

- Наслову
- Служби за енергетику
- Лицу задуженом за изградњу прикључка
- Писарници




Директор

Милан Тешовић, дипл. инж.

Handwritten signature and initials in blue ink.


Р = 1 : 500

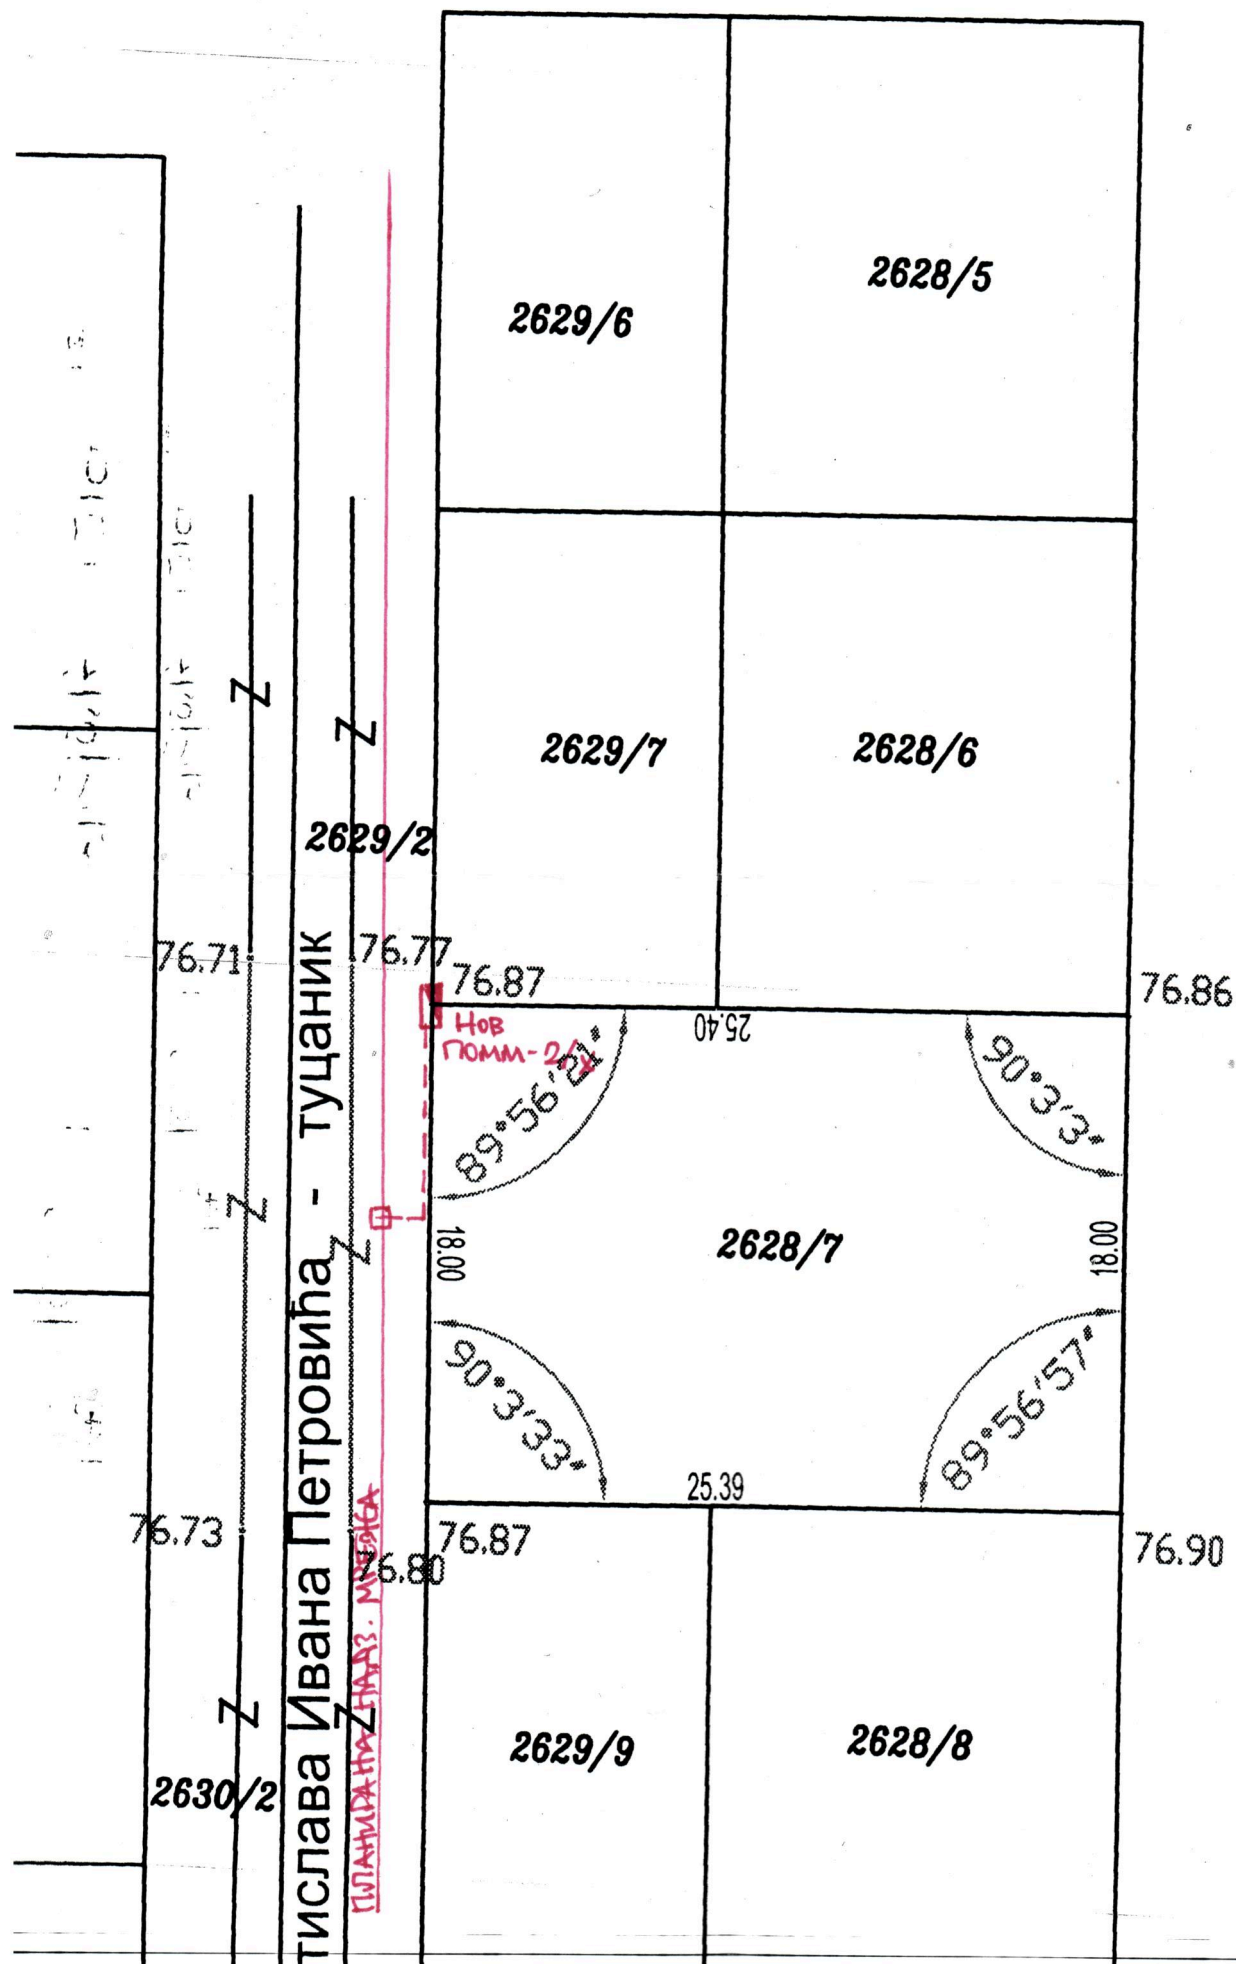


POGLED ODOZGO



POGLED SPREDA

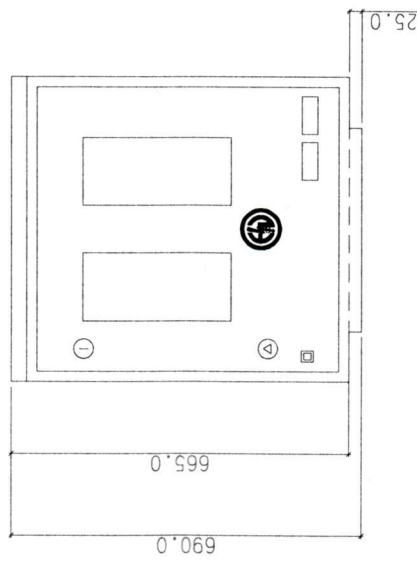


POGLED SA STRANE

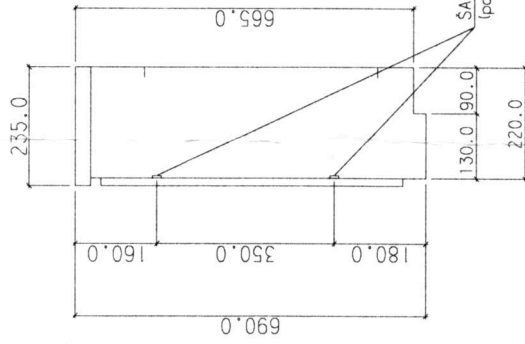


SARKE VRATA POMM
(postavljene sa unutrašnje strane)

POGLED ODOLE

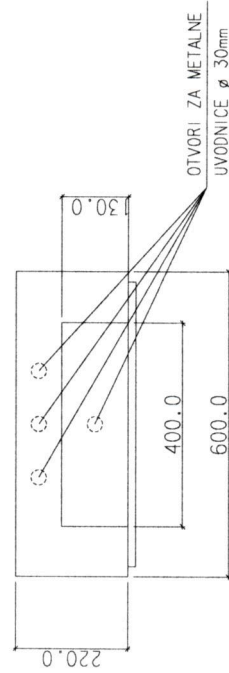

OTVORI ZA METALNE
UVODNICE $\varnothing$ 30mm

POGLED SPREDA
(SVETLI OTVOR)

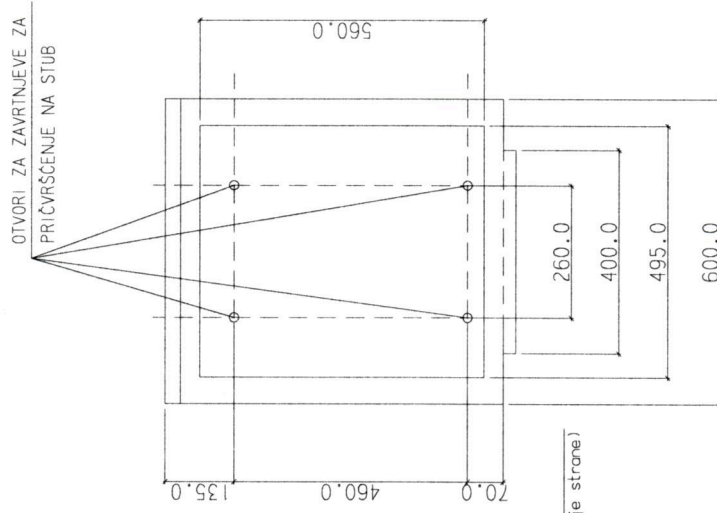

OTVORI ZA ZAVRTNJEVE ZA
PRIČVRŠĆENJE NA STUB

*Elektrovojvodina d.o.o. - SEKTOR ZA PROJEKTOVANJE - INŽI NJER		Objekat: POMM tipskog priključka na ED mrežu		07-59.03	
Datum	januar. 2007	POLIESTERSKI ORMAN MERNOG MESTA		Zamena za:	
Projektovao	V. Isakov	TIP POMM-2/H/ izgledi			
Obradio	V. Isakov				
Kontrolisao		R= 1:10			